


# ORTOGONAL

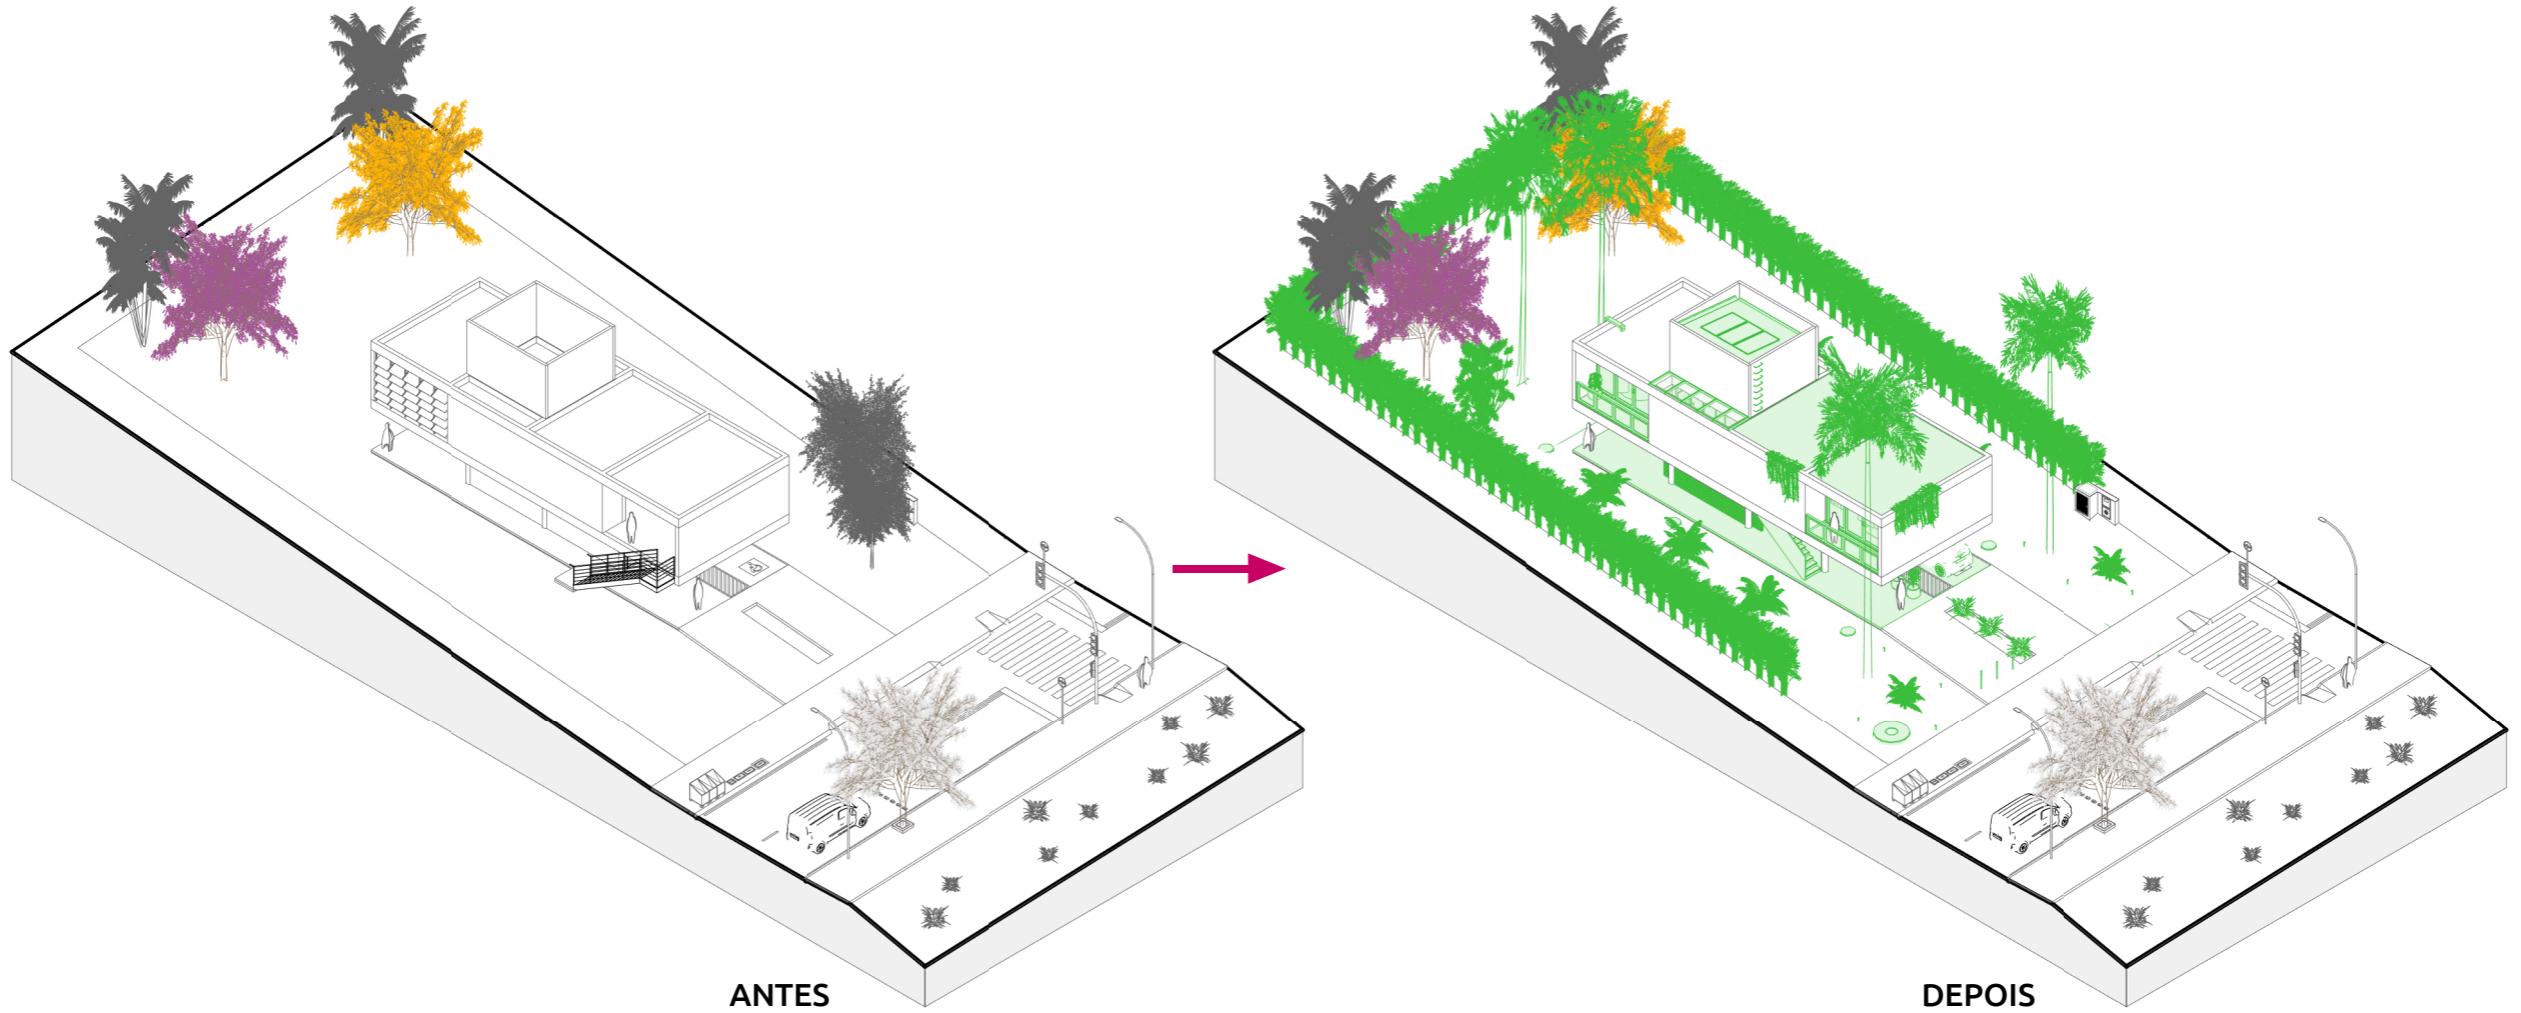







# TÉRREO

## Térreo



- 1** Oficina Maker
- 13** Pilotis

## Superior

- 2** Circulação
- 3** Living
- 4** Varanda Living
- 5** Office
- 5** Varanda Serviços
- 6** Serviços
- 7** Suíte Hóspede
- 8** Banho Hóspede
- 9** Suíte Principal
- 10** Varanda Suíte
- 11** Banho Principal

## Cobertura

- 12** Barrilete

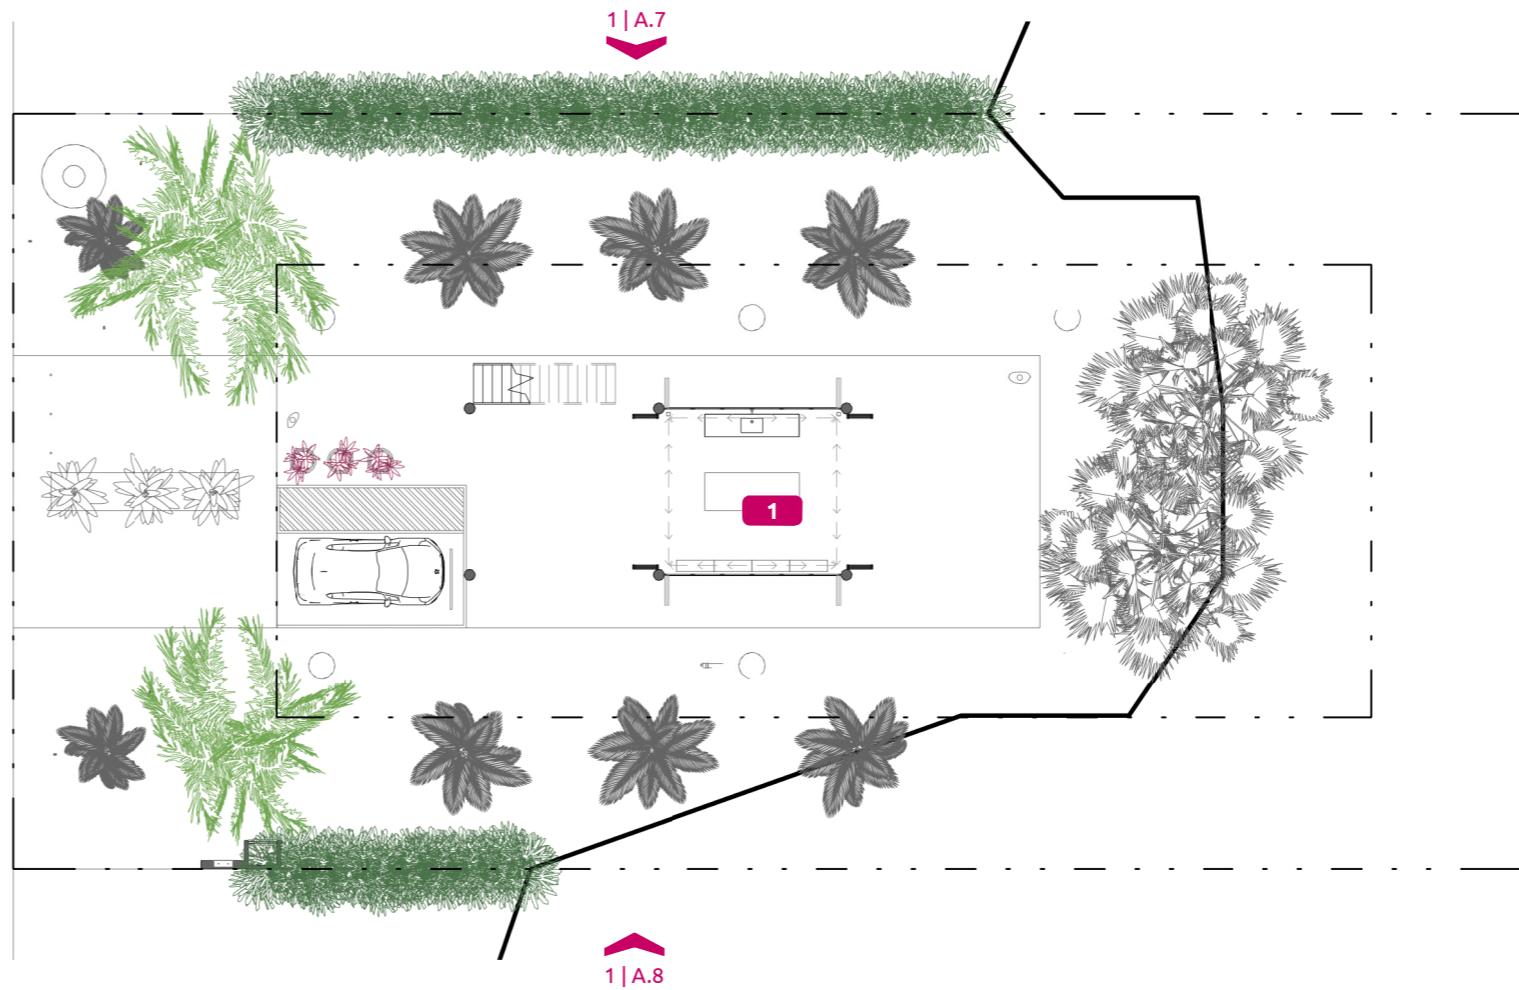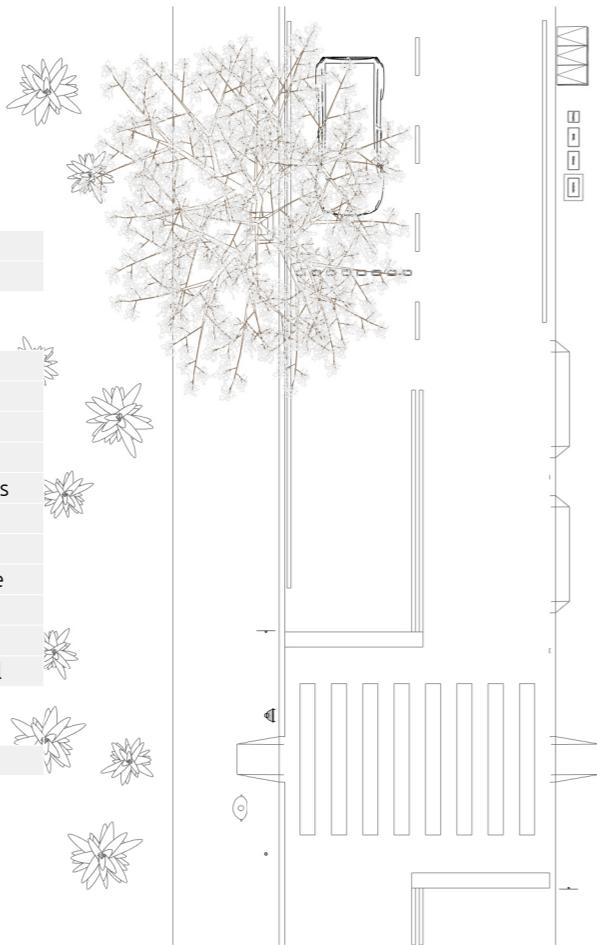

ESCALA GRÁFICA 1:200

# PAVIMENTO SUPERIOR

## Térreo

- 1** Oficina Maker
- 13** Pilotis

## Superior



- 2** Circulação
- 3** Living
- 4** Varanda Living
- 5** Office
- 5** Varanda Serviços
- 6** Serviços
- 7** Suíte Hóspede
- 8** Banho Hóspede
- 9** Suíte Principal
- 10** Varanda Suíte
- 11** Banho Principal

## Cobertura

- 12** Barrilete



ESCALA GRÁFICA 1:200

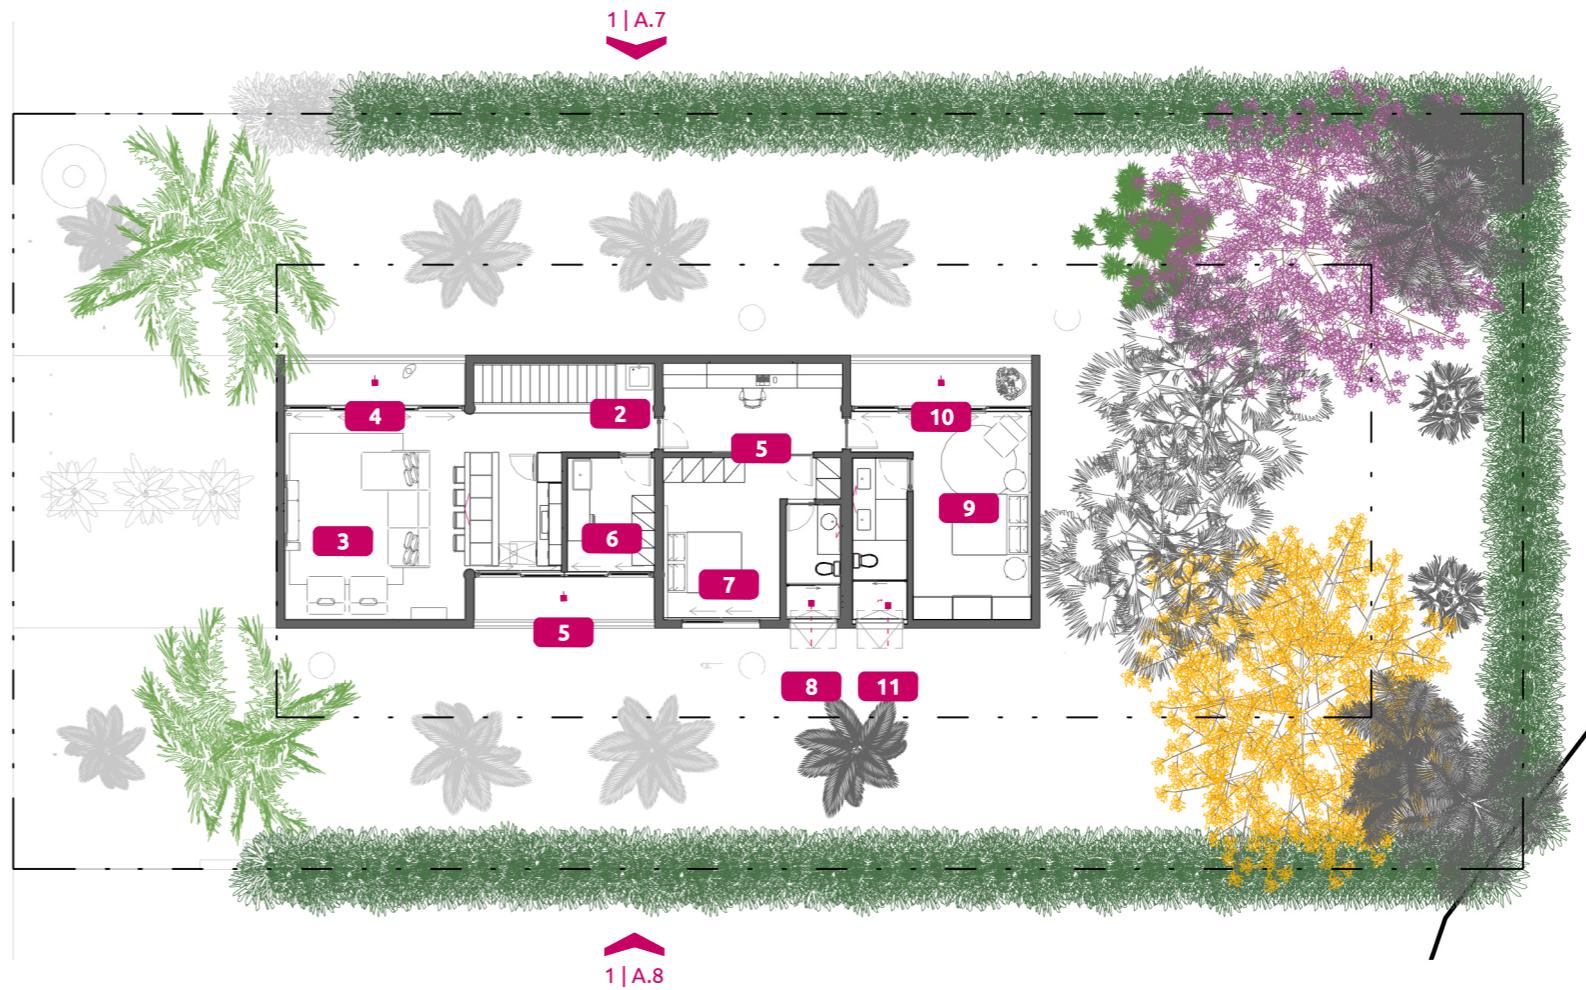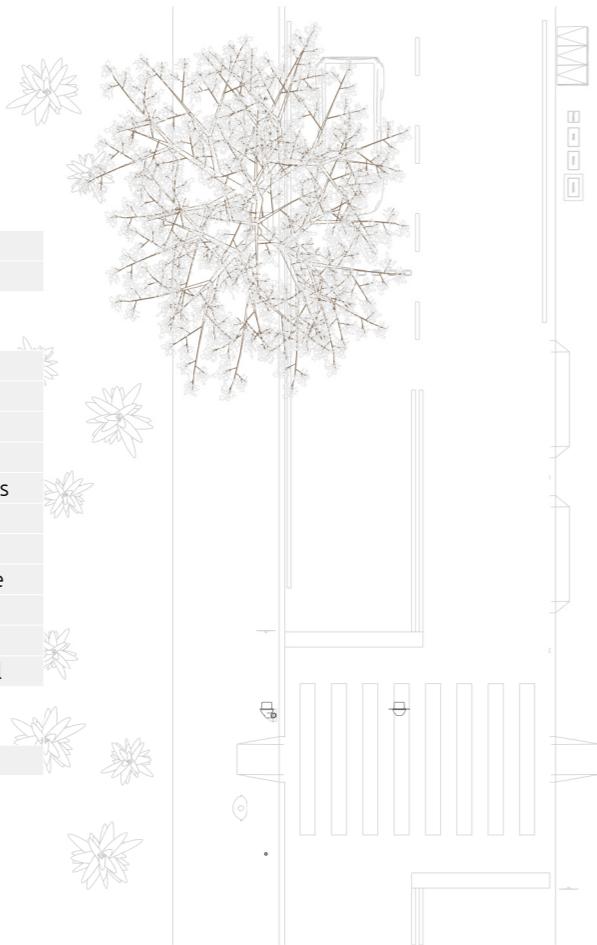

# COBERTURA

## Térreo




- 1** Oficina Maker
- 13** Pilotis

## Superior

- 2** Circulação
- 3** Living
- 4** Varanda Living
- 5** Office
- 5** Varanda Serviços
- 6** Serviços
- 7** Suíte Hóspede
- 8** Banho Hóspede
- 9** Suíte Principal
- 10** Varanda Suíte
- 11** Banho Principal


## Cobertura

- 12** Barrilete

 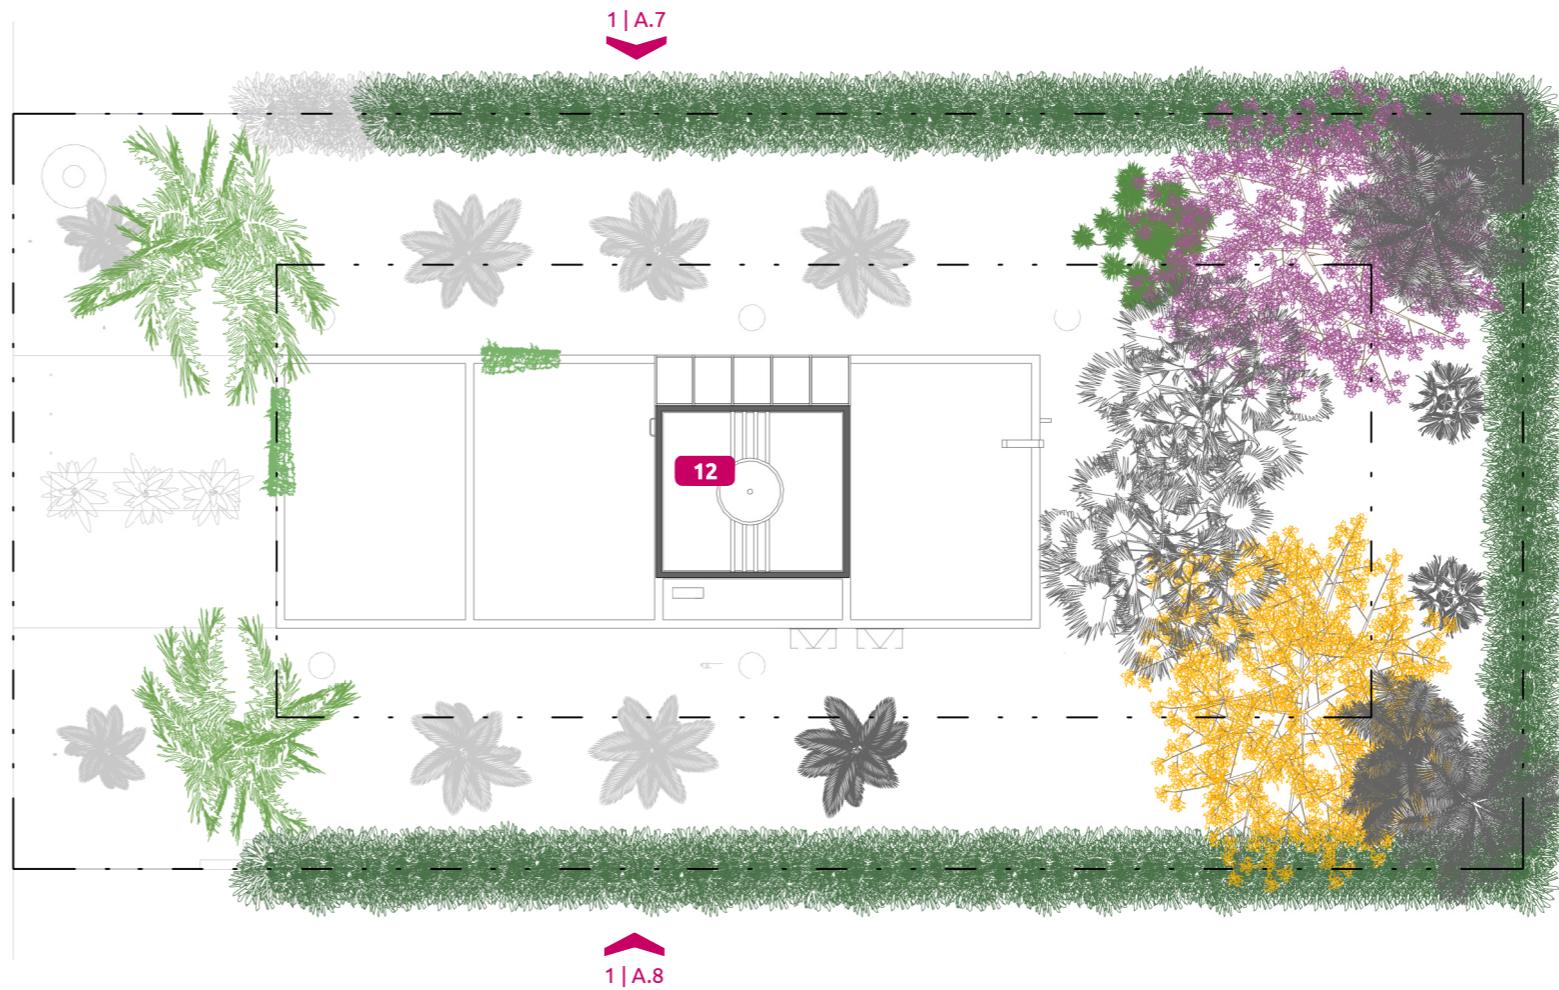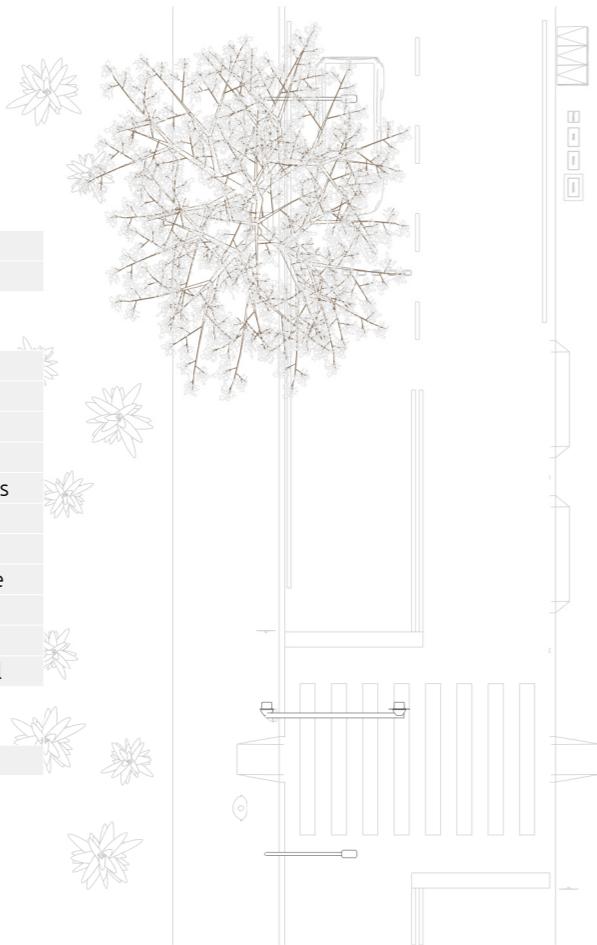


ESCALA GRÁFICA 1:200

# FACHADA LATERAL ESQUERDA

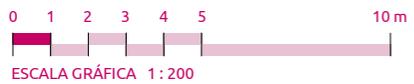

# FACHADA LATERAL DIREITA

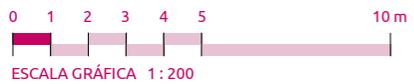

| [VOLTAR PARA O COMEÇO](#)

| [VOLTAR PARA O TÉRREO](#)